



Af te breken ■


Bestaande bebouwing ■

Bestaande bebouwing VZW Monica



BESTAANDE TOESTAND_AFBRAAKWERKEN

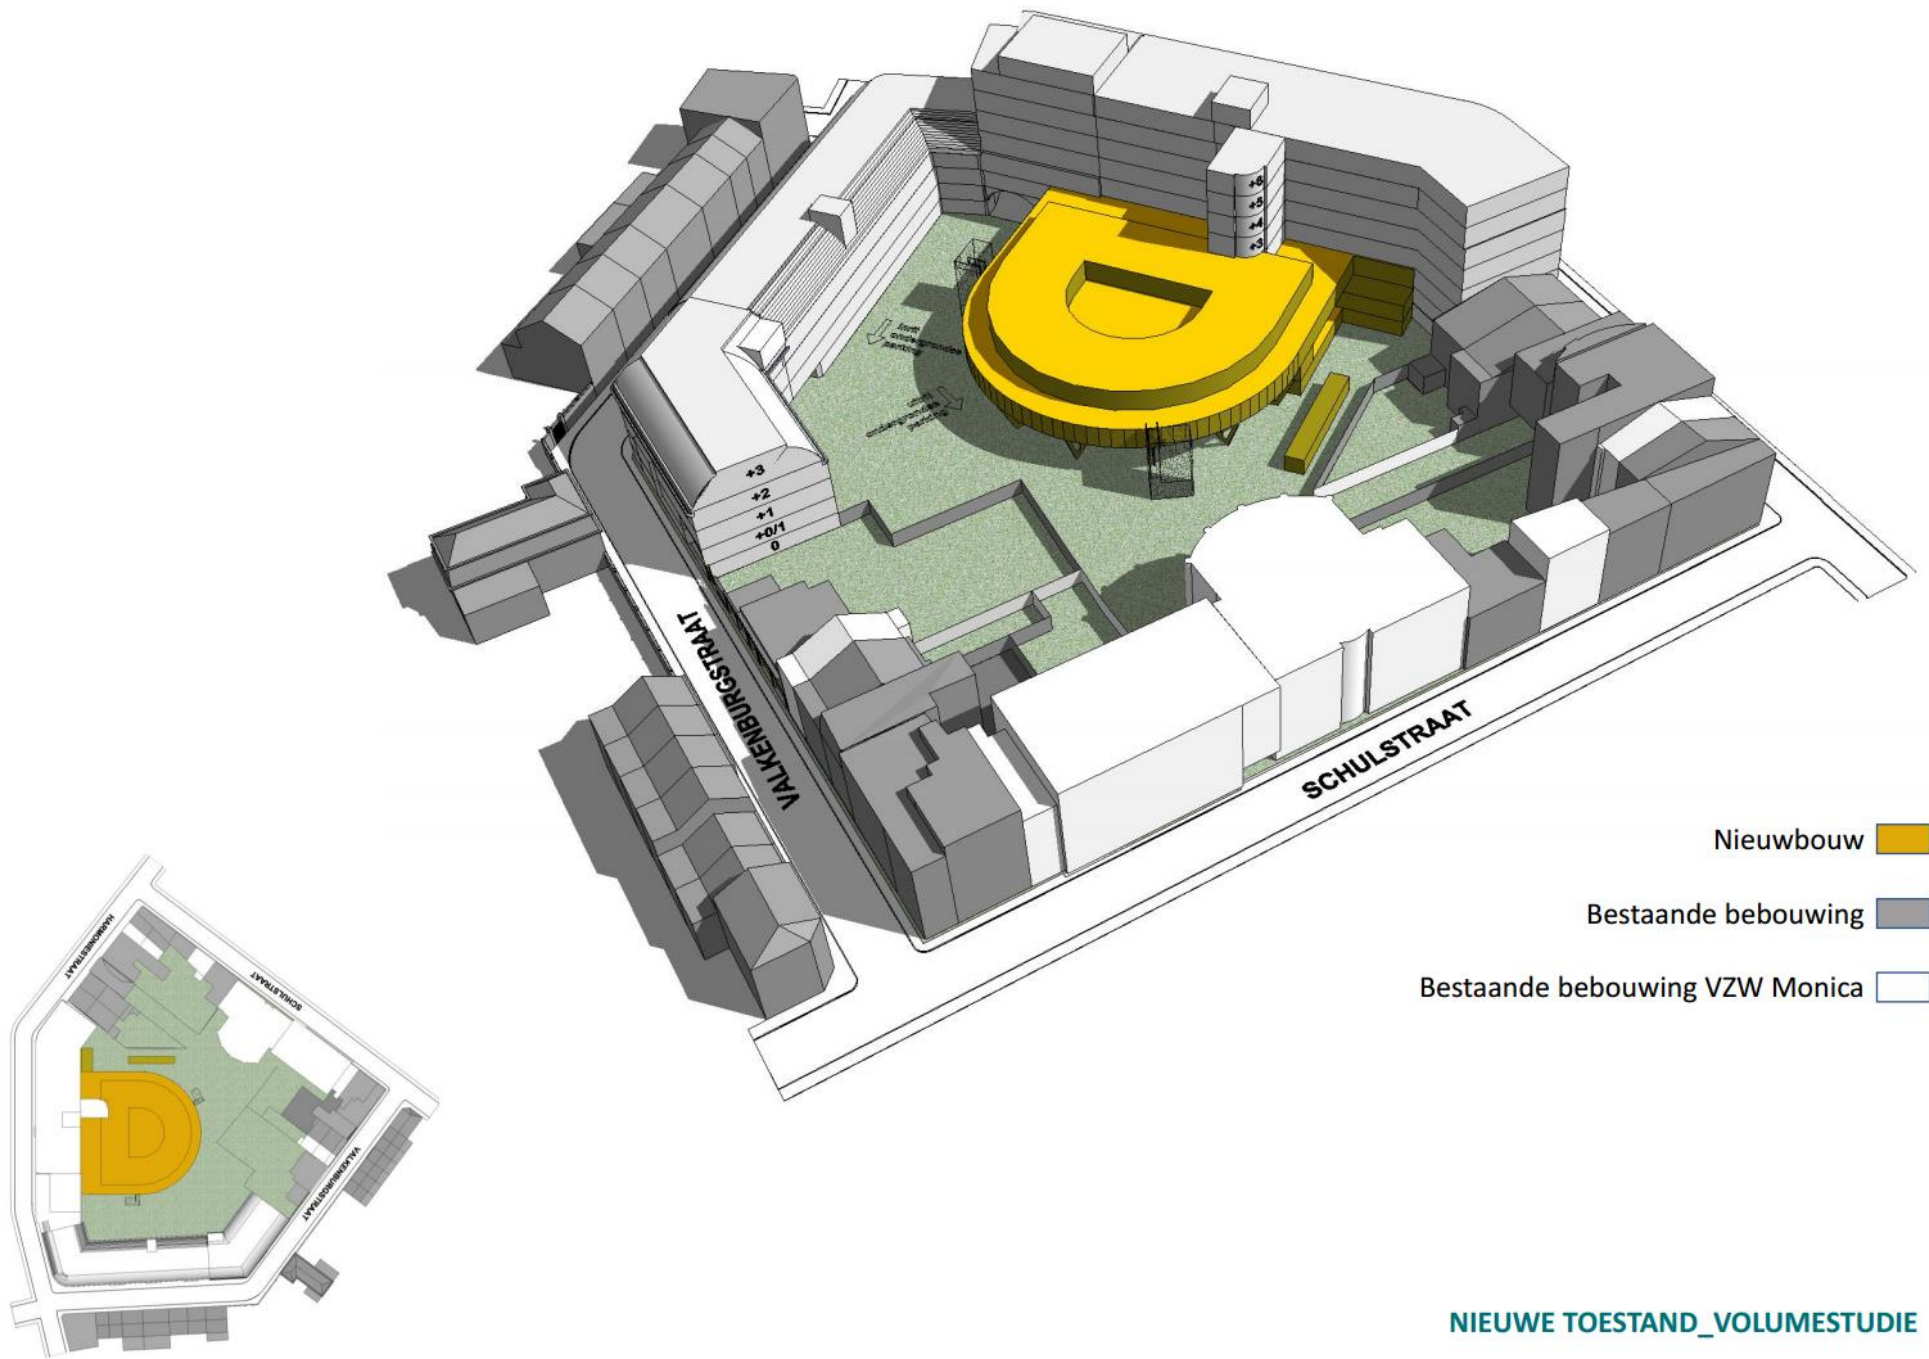

Nieuwbouw 

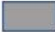Bestaande bebouwing 

Bestaande bebouwing VZW Monica 

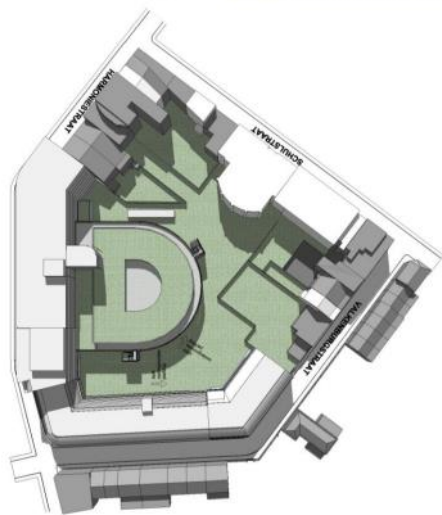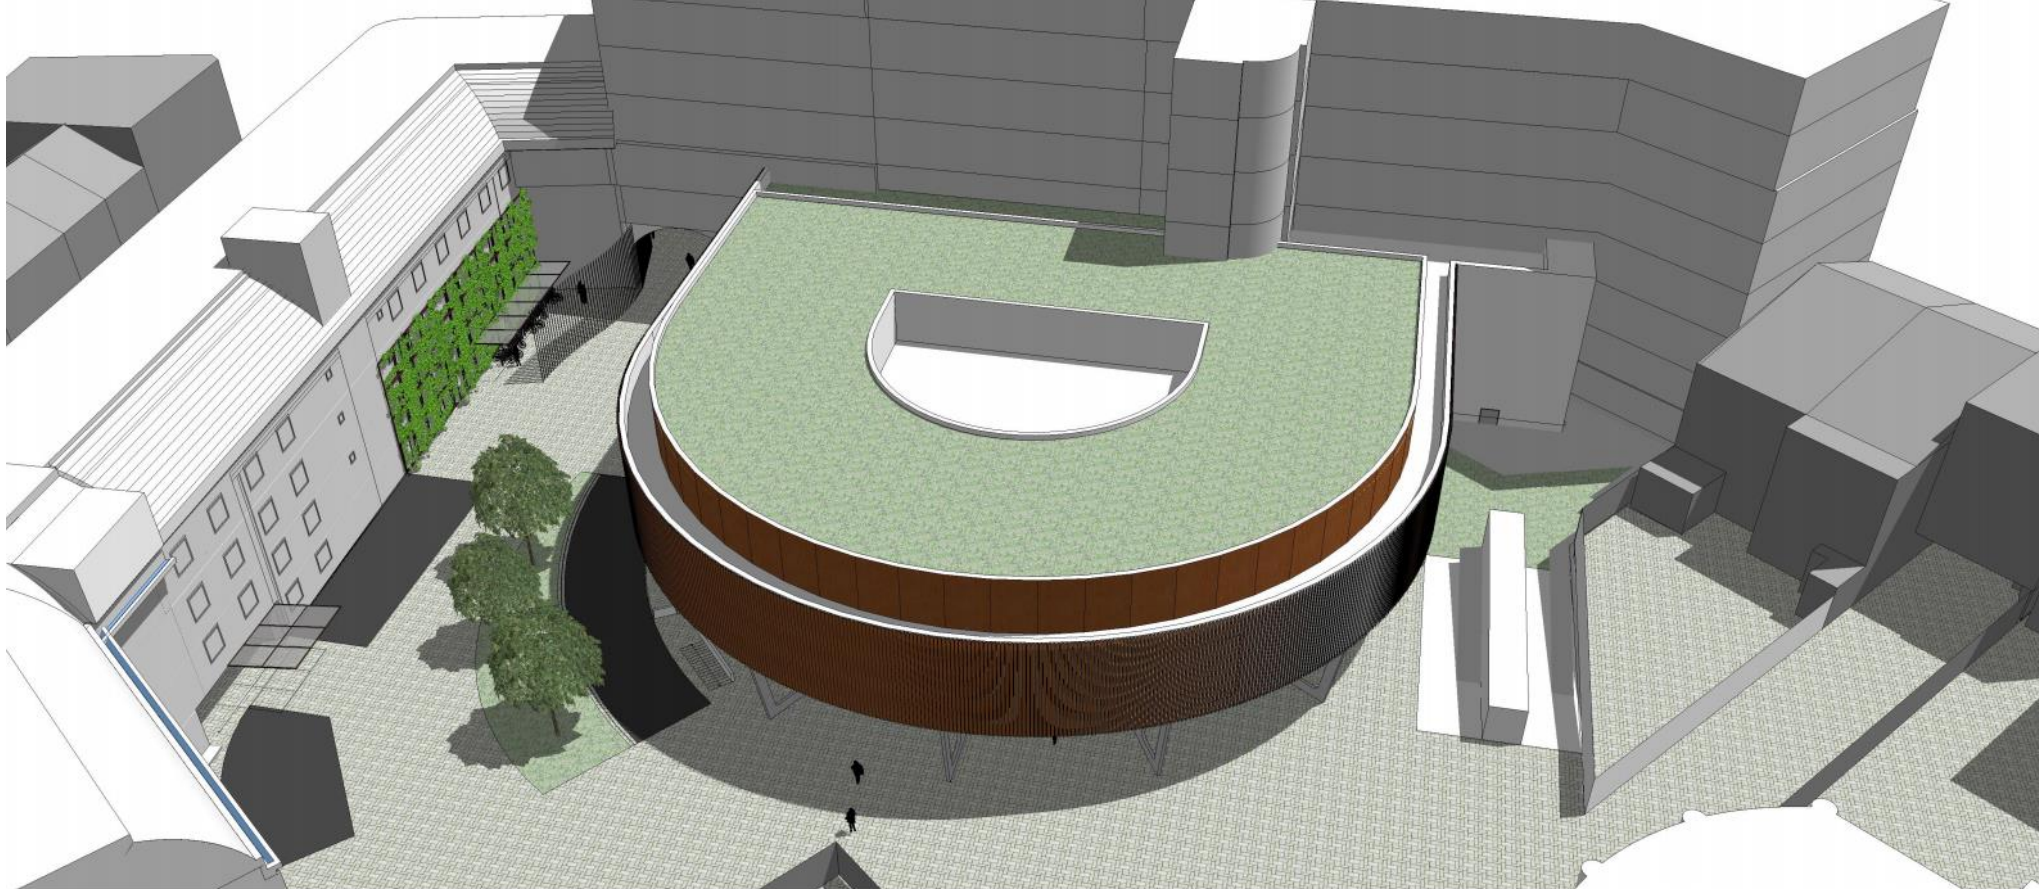

NIEUWE TOESTAND_IMPRESSIE